

Приложение № 1 к схеме,  
утвержденной постановлением администрации  
Николаевского муниципального района  
от 03.11.2015 № 942

**Карта – схема размещения нестационарных торговых объектов  
на территории городского поселения г.Николаевск**



Приложение № 2 к схеме,  
утвержденной постановлением администрации  
Николаевского муниципального района  
от 03.11.2015 № 942

**Карта-схема размещения нестационарных торговых объектов  
на территории городского поселения г. Николаевск**




Приложение № 3 к схеме,  
утверждённой постановлением администрации  
Николаевского муниципального района  
от 03.11.2015 № 942

**Карта – схема размещения нестационарных торговых объектов  
на территории городского поселения г. Николаевск**



**Карта – схема размещения нестационарных торговых объектов  
на территории городского поселения г. Николаевск**

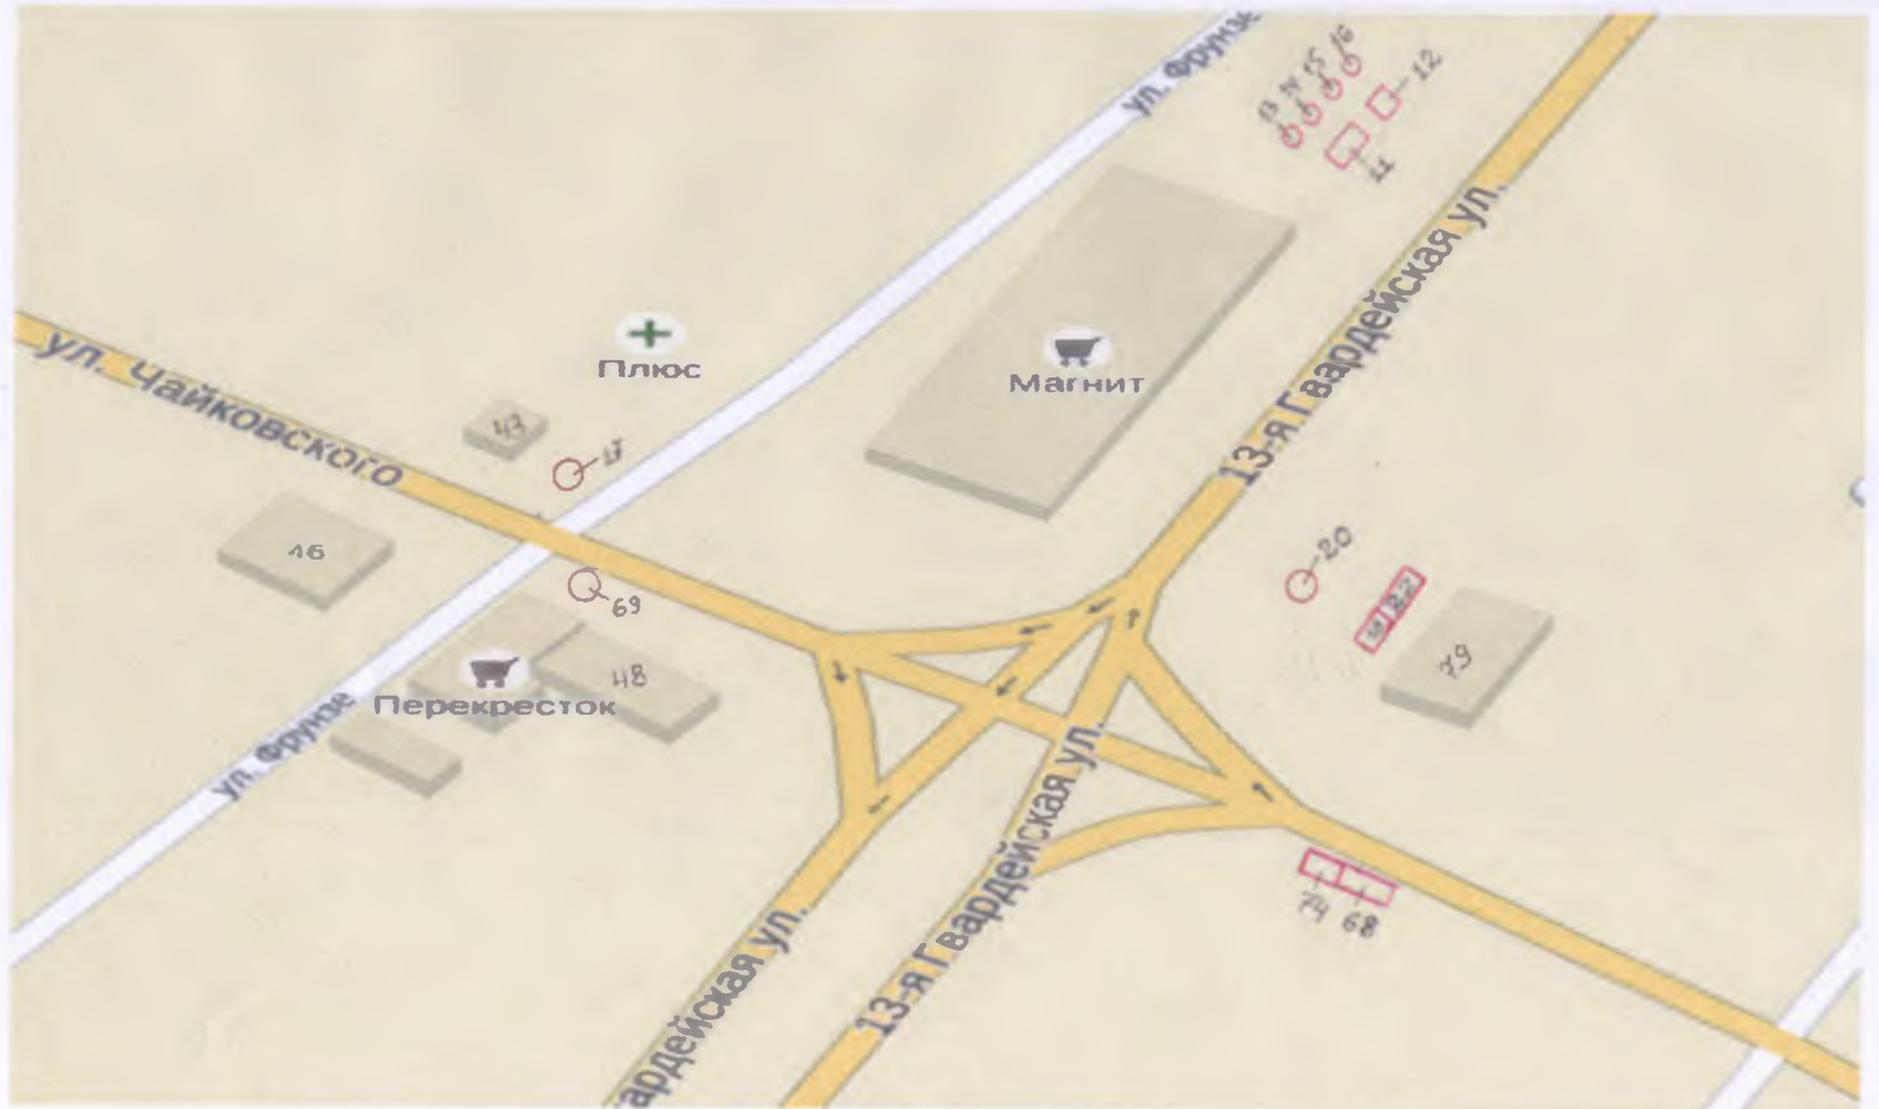

Карта – схема размещения нестационарных торговых объектов




Приложение № 6 к схеме,  
утвержденной постановлением администрации  
Николаевского муниципального района  
от 03.11.2015 № 942

**Карта – схема размещения нестационарных торговых объектов  
на территории городского поселения г. Николаевск**




Приложение № 7 к схеме,  
утвержденной постановлением администрации  
Николаевского муниципального района  
от 03.11.2015 № 942

**Карта – схема размещения нестационарных торговых объектов  
на территории городского поселения г.Николаевск**

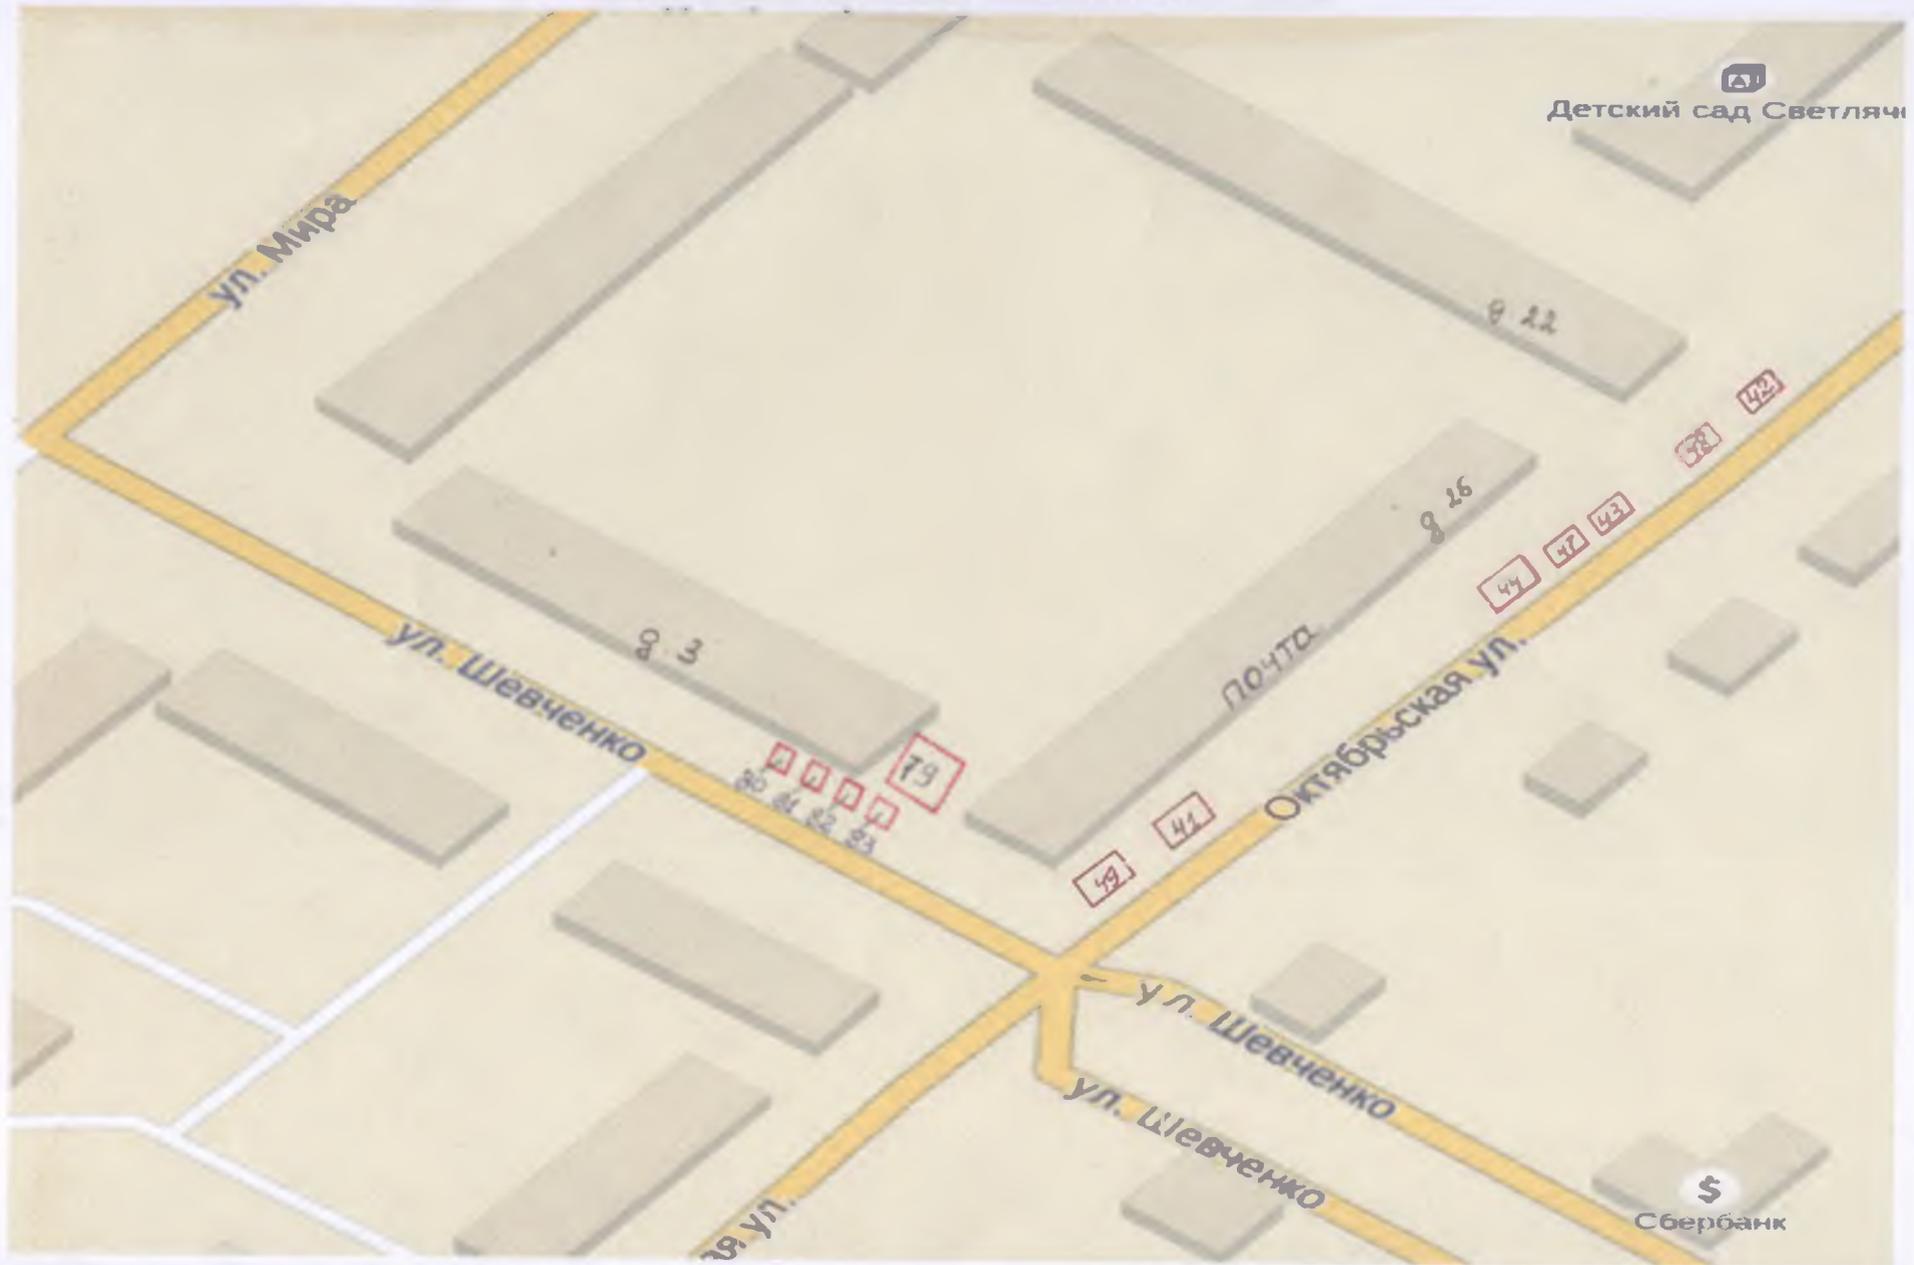

Приложение № 8 к схеме,  
утверждённой постановлением администрации  
Николаевского муниципального района  
от 03.11.2015 № 942

Карта – схема размещения нестационарных торговых объектов  
на территории городского поселения г. Николаевск

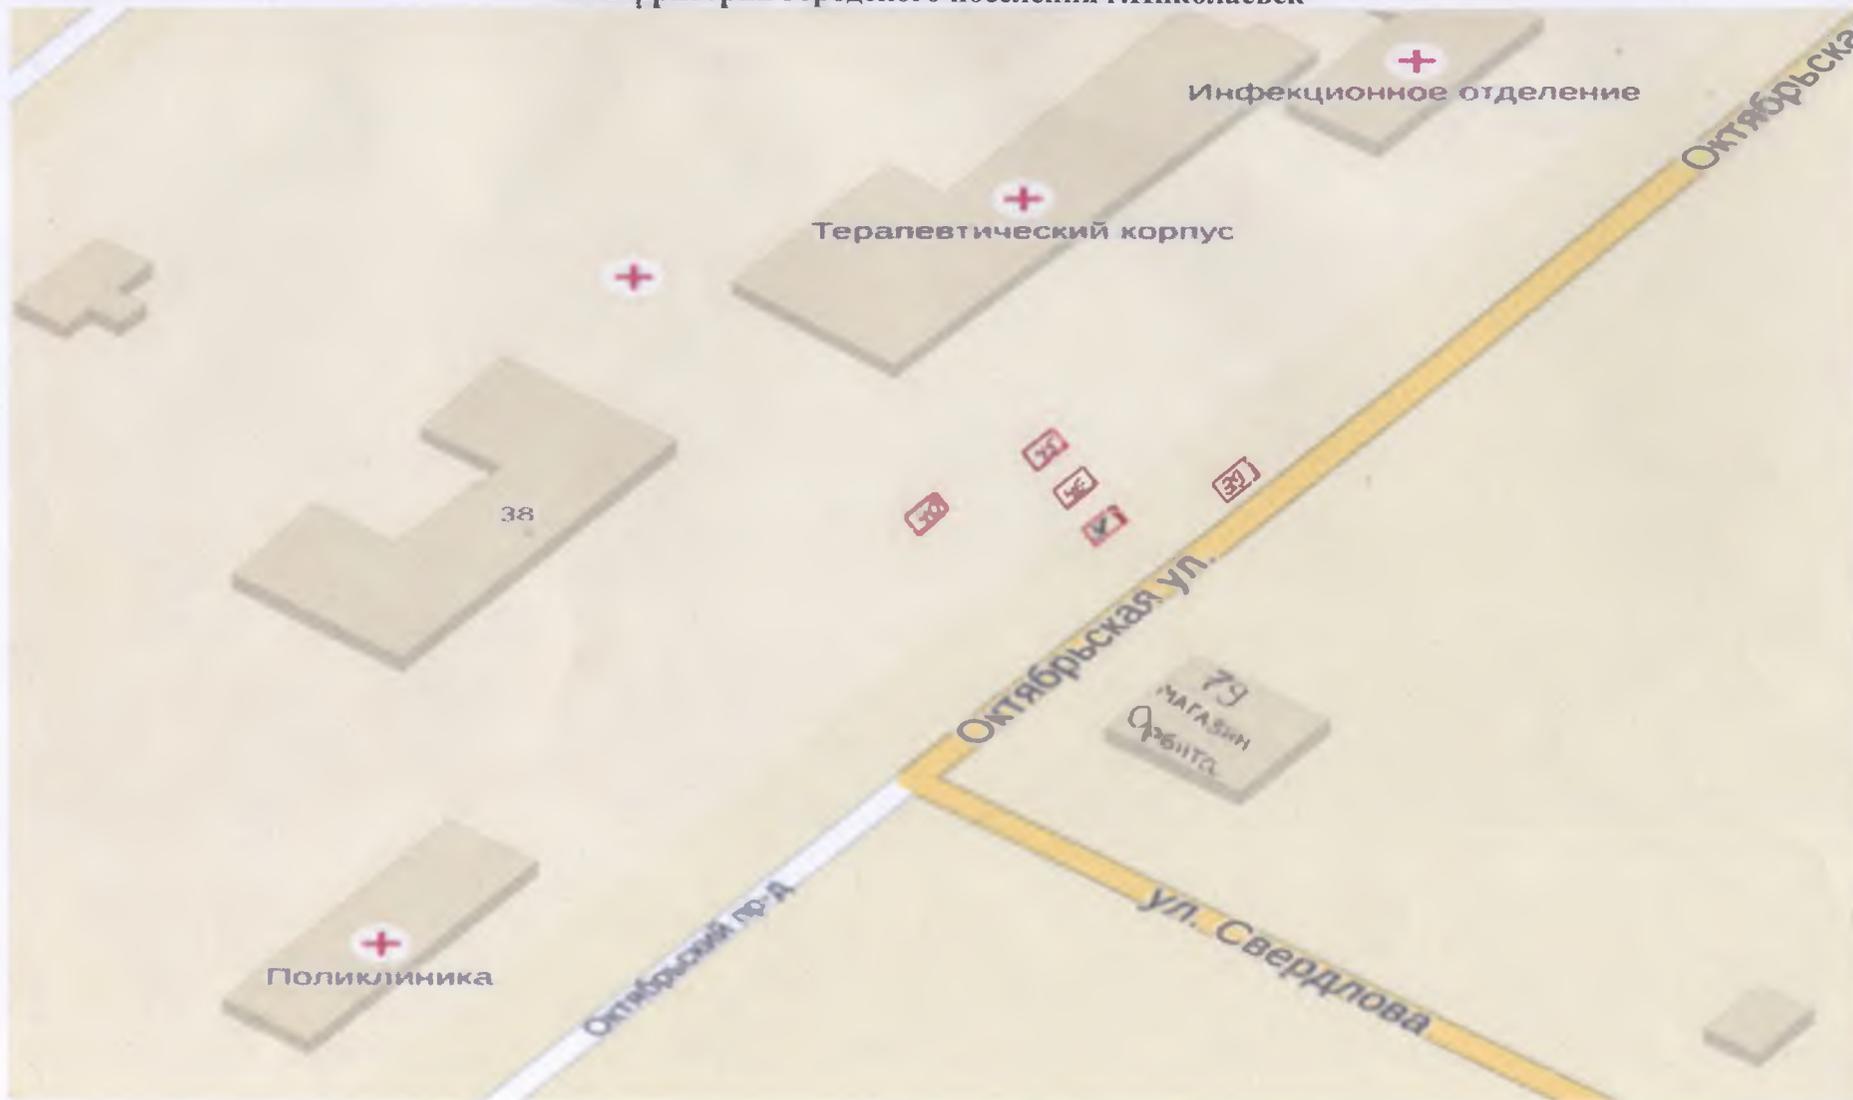



**Карта – схема размещения нестационарных торговых объектов  
на территории городского поселения г. Николаевск**



**Карта-схема размещения нестационарных торговых объектов  
на территории Левчуновского сельского поселения**



**Карта-схема размещения нестационарных торговых объектов  
на территории Ленинского сельского поселения**



Приложение № 13 к схеме,  
утвержденной постановлением администрации  
Николаевского муниципального района от 03.11.2015 № 942

**Карта-схема размещения нестационарных торговых объектов  
на территории Ленинского сельского поселения**



**Карта-схема размещения нестационарных торговых объектов  
на территории Очкуровского сельского поселения**




Приложение № 15 к схеме,  
утвержденной постановлением администрации  
Николаевского муниципального района от 03.11.2015 № 942

**Карта-схема размещения нестационарных торговых объектов  
на территории Очкуровского сельского поселения**



Приложение №16 к Схеме,  
утвержденной постановлением администрации  
Николаевского муниципального района  
от 03.11.2015 № 942  
(в редакции от 17.11.2016 № 759)

**Карта – схема размещения нестационарных торговых объектов  
на территории городского поселения г.Николаевск**

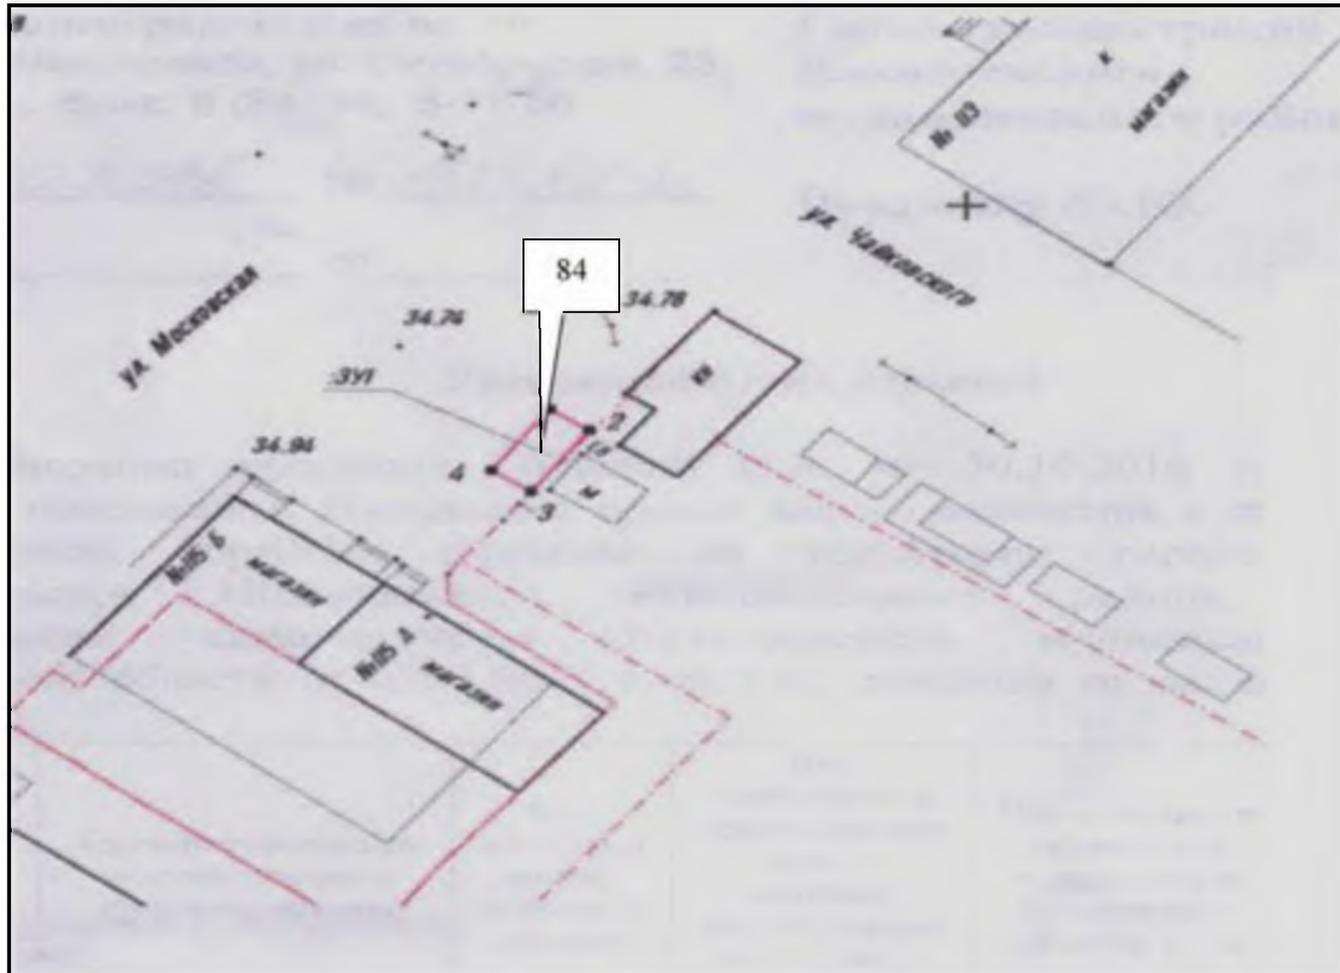

Приложение №17 к Схеме,  
утвержденной постановлением администрации  
Николаевского муниципального района  
от 03.11.2015 № 942  
(в редакции от 27.02.2017 № 109)

**Карта – схема размещения нестационарных торговых объектов  
на территории городского поселения г.Николаевск**






Приложение № 19 к Схеме,  
утвержденной постановлением администрации  
Николаевского муниципального района от 03.11.2015 № 942  
(в редакции от 20.04.2017 № 286)

Карта – схема размещения нестационарных торговых объектов  
на территории Степновского сельского поселения



Приложение № 20 к схеме,  
утвержденной постановлением администрации  
Николаевского муниципального района от 03.11.2015 № 942  
(в редакции от 24.05.2016 № 292, от 17.11.2016 № 759,  
от 27.02.2017 № 109, от 20.04.2017 № 286, от 21.06.2017 № 515)

Карта – схема размещения нестационарных торговых объектов на территории  
городского поселения г. Николаевск (ст. Николаевка, в районе грузового причала)

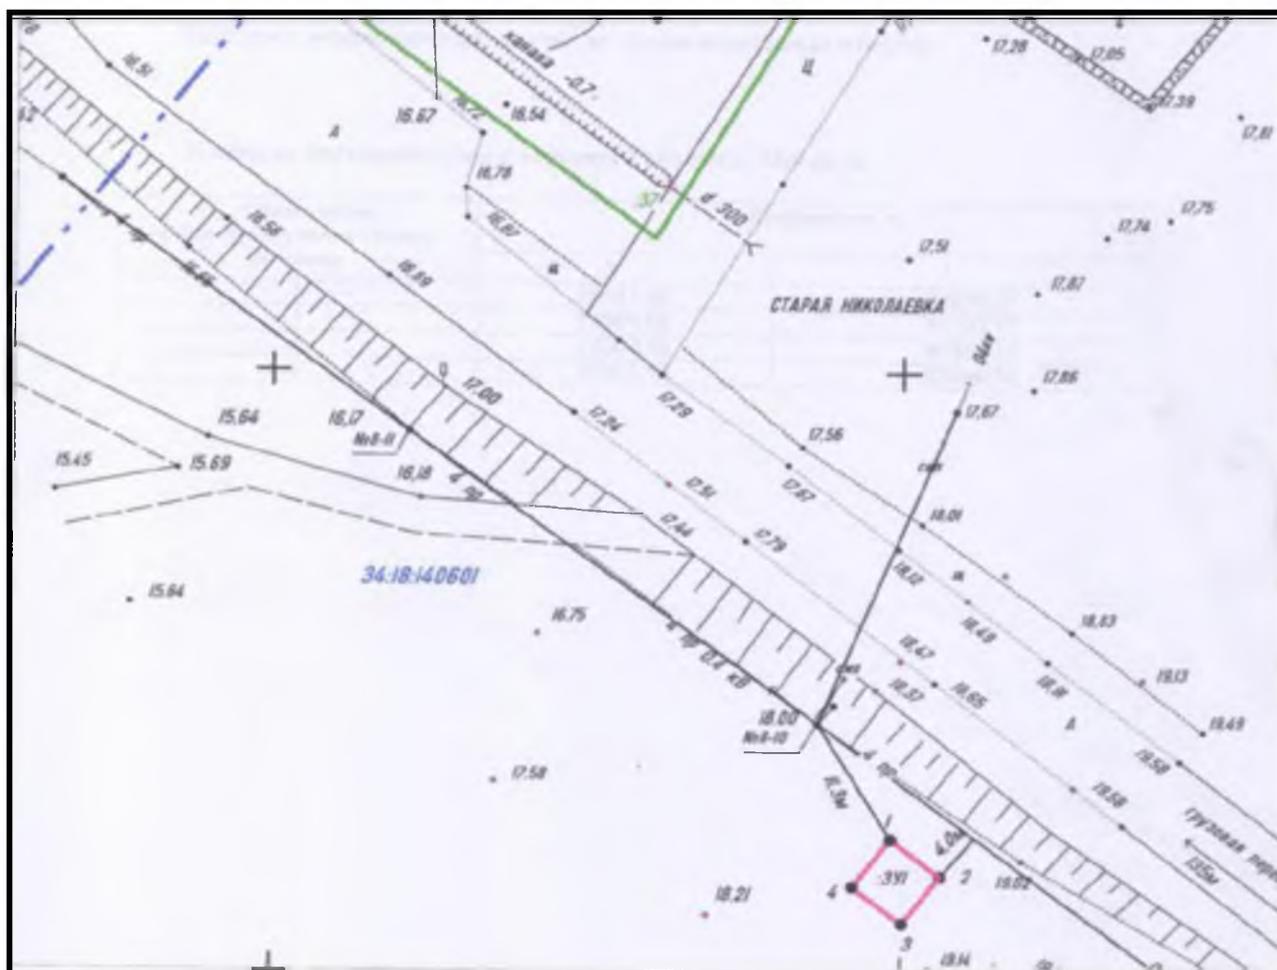


Масштаб: 1:500.

Условные обозначения:

- 1 • – поворотная точка границ торгового объекта
- :ЗУ1 – обозначение торгового объекта

Приложение № 21 к схеме,  
утвержденной постановлением администрации  
Николаевского муниципального района от 03.11.2015 № 942  
(в редакции от 24.05.2016 № 292, от 17.11.2016 № 759,  
от 27.02.2017 № 109, от 20.04.2017 № 286,  
от 21.06.2017 № 515, от 03.10.2019 №704)

Карта-схема размещения нестационарных торговых объектов  
на территории Левчуновского сельского поселения

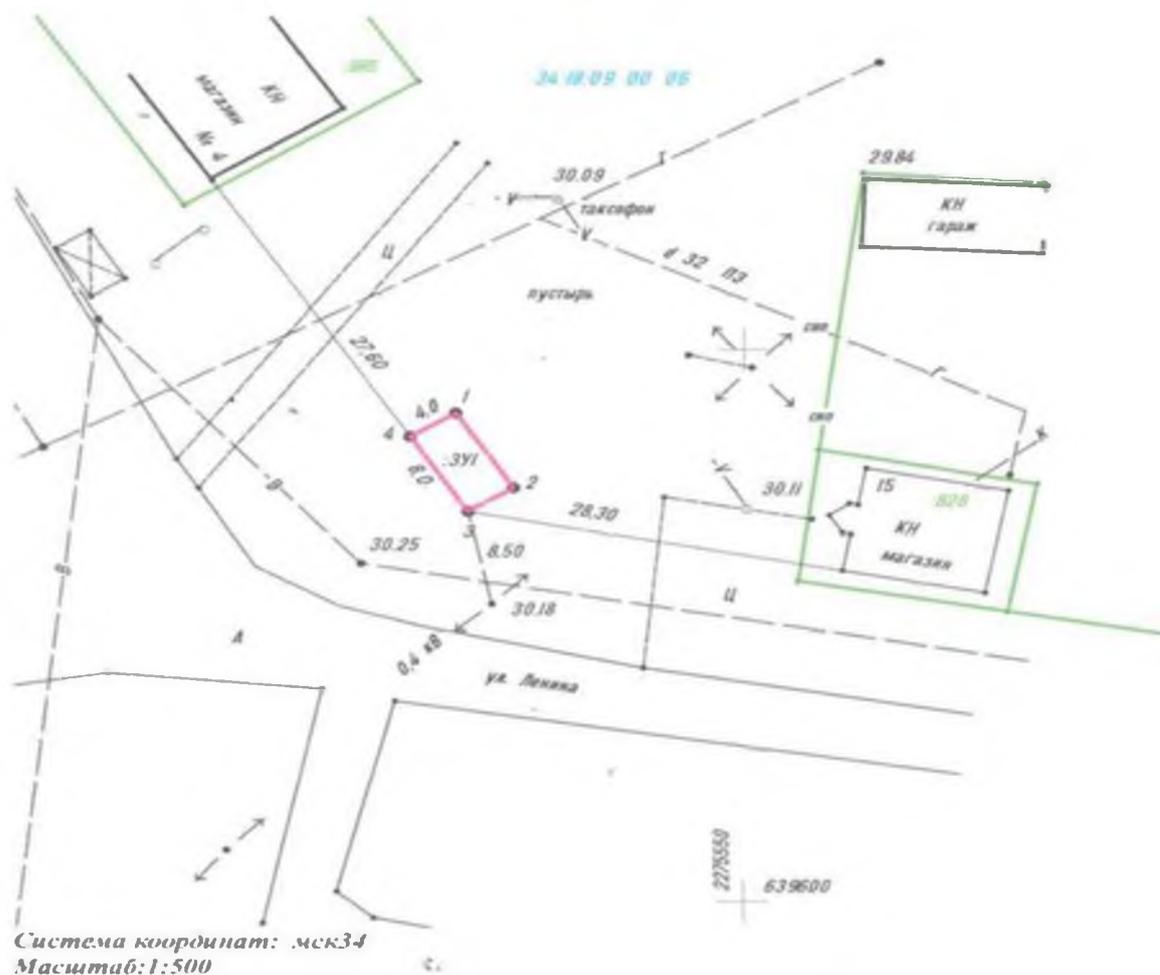

Масштаб: 1:500.

Условные обозначения:

1 • – поворотная точка границ торгового объекта

:ЗУ1 – обозначение торгового объекта